


DETAIL D8

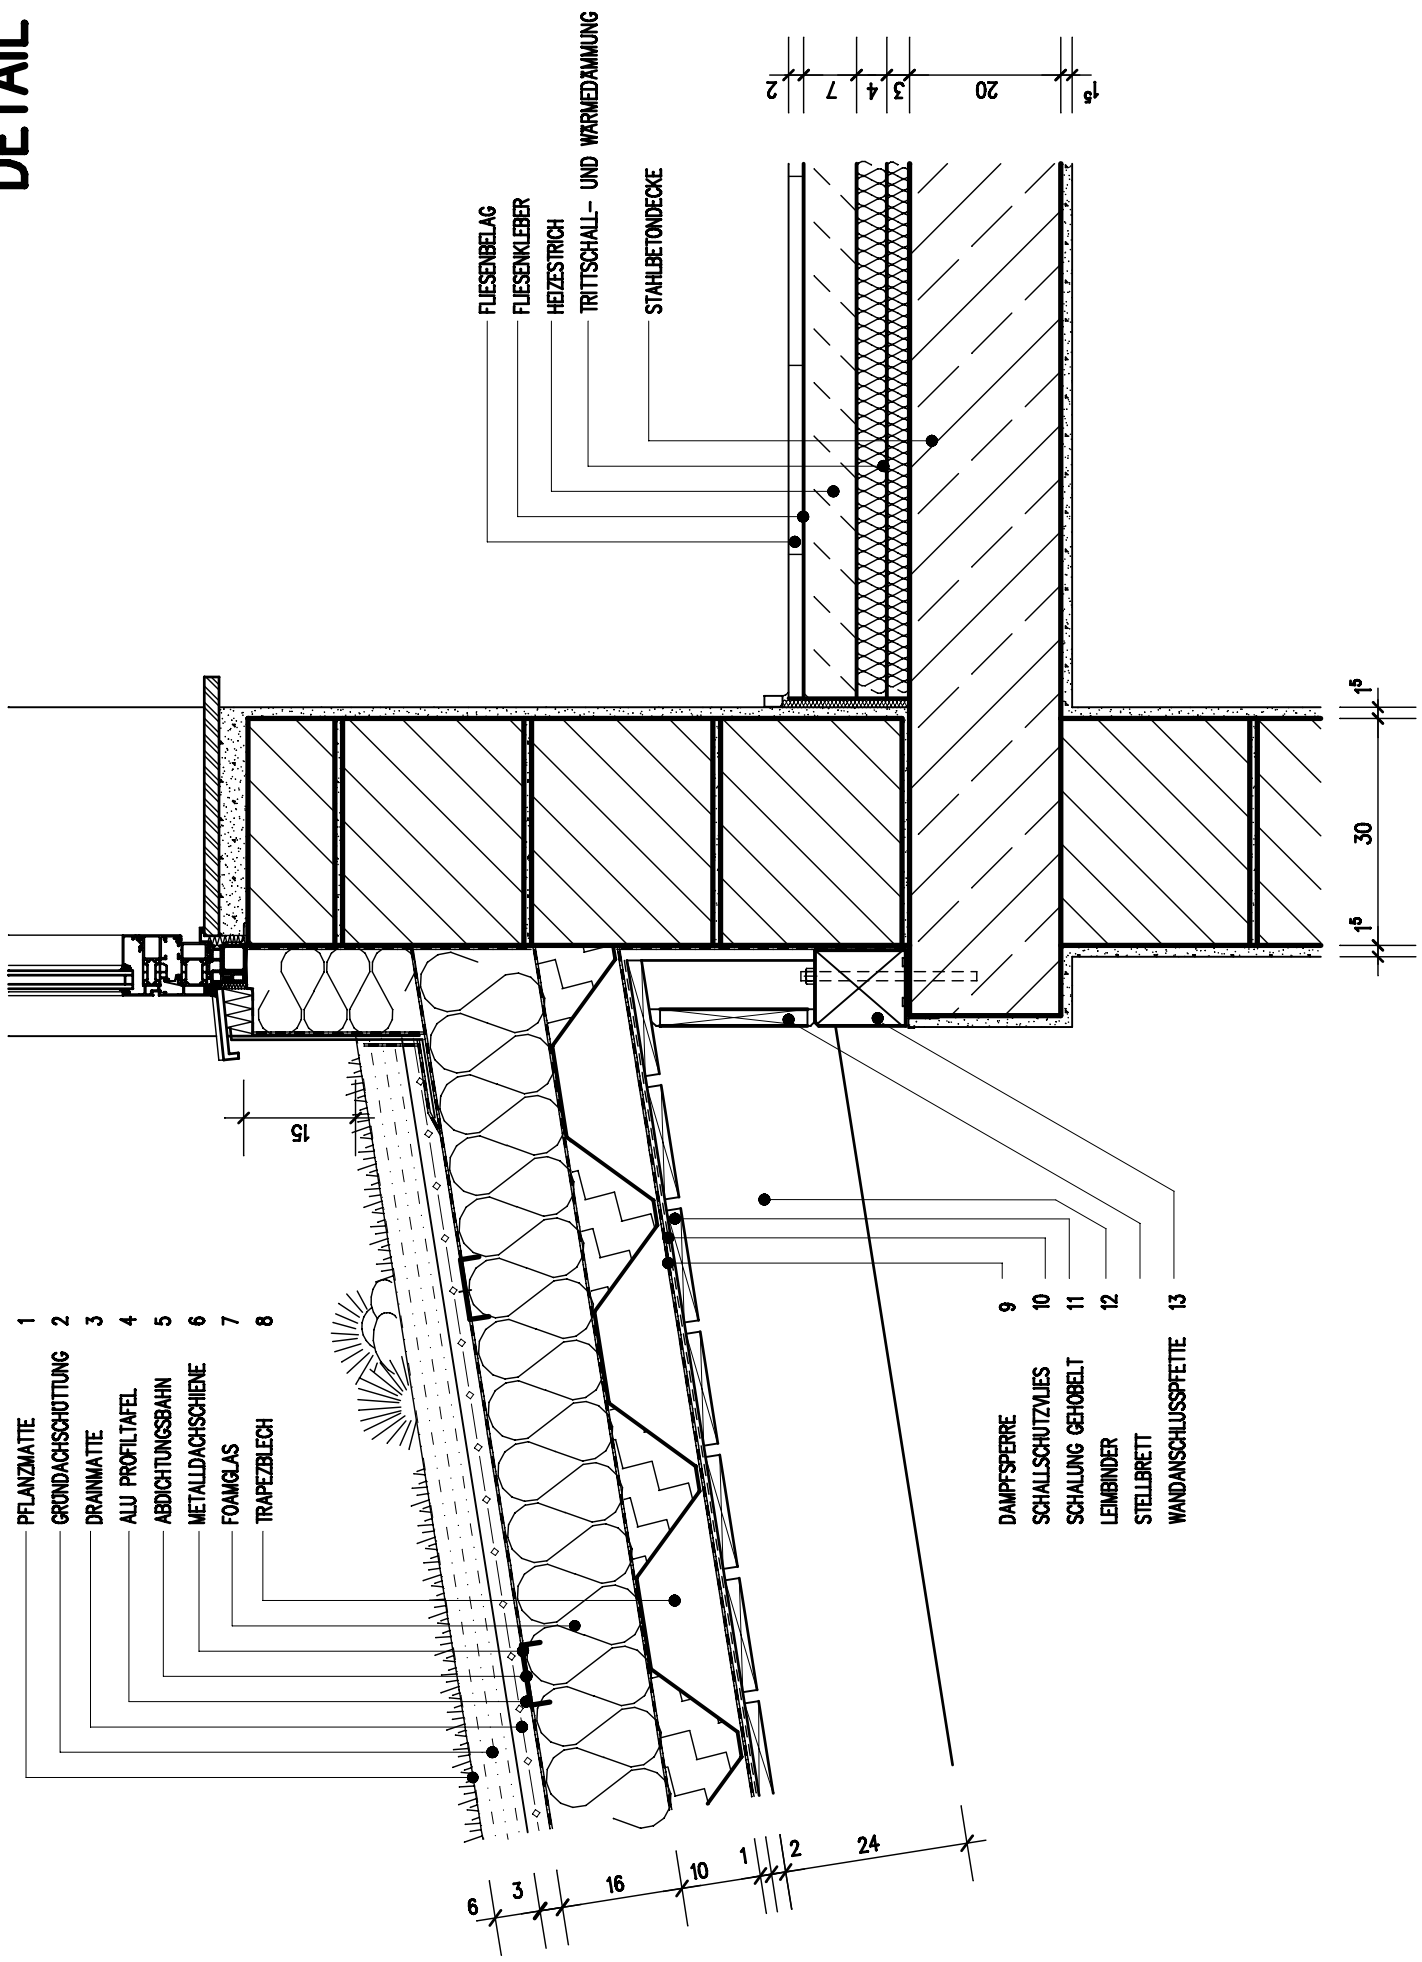

WANDANSCHLUSS PULTDACH M 1:7.5